


СВЕДЕНИЯ О ГРАНИЦАХ ПУБЛИЧНОГО СЕРВИТУТА Схема расположения местоположения границ публичного сервитута

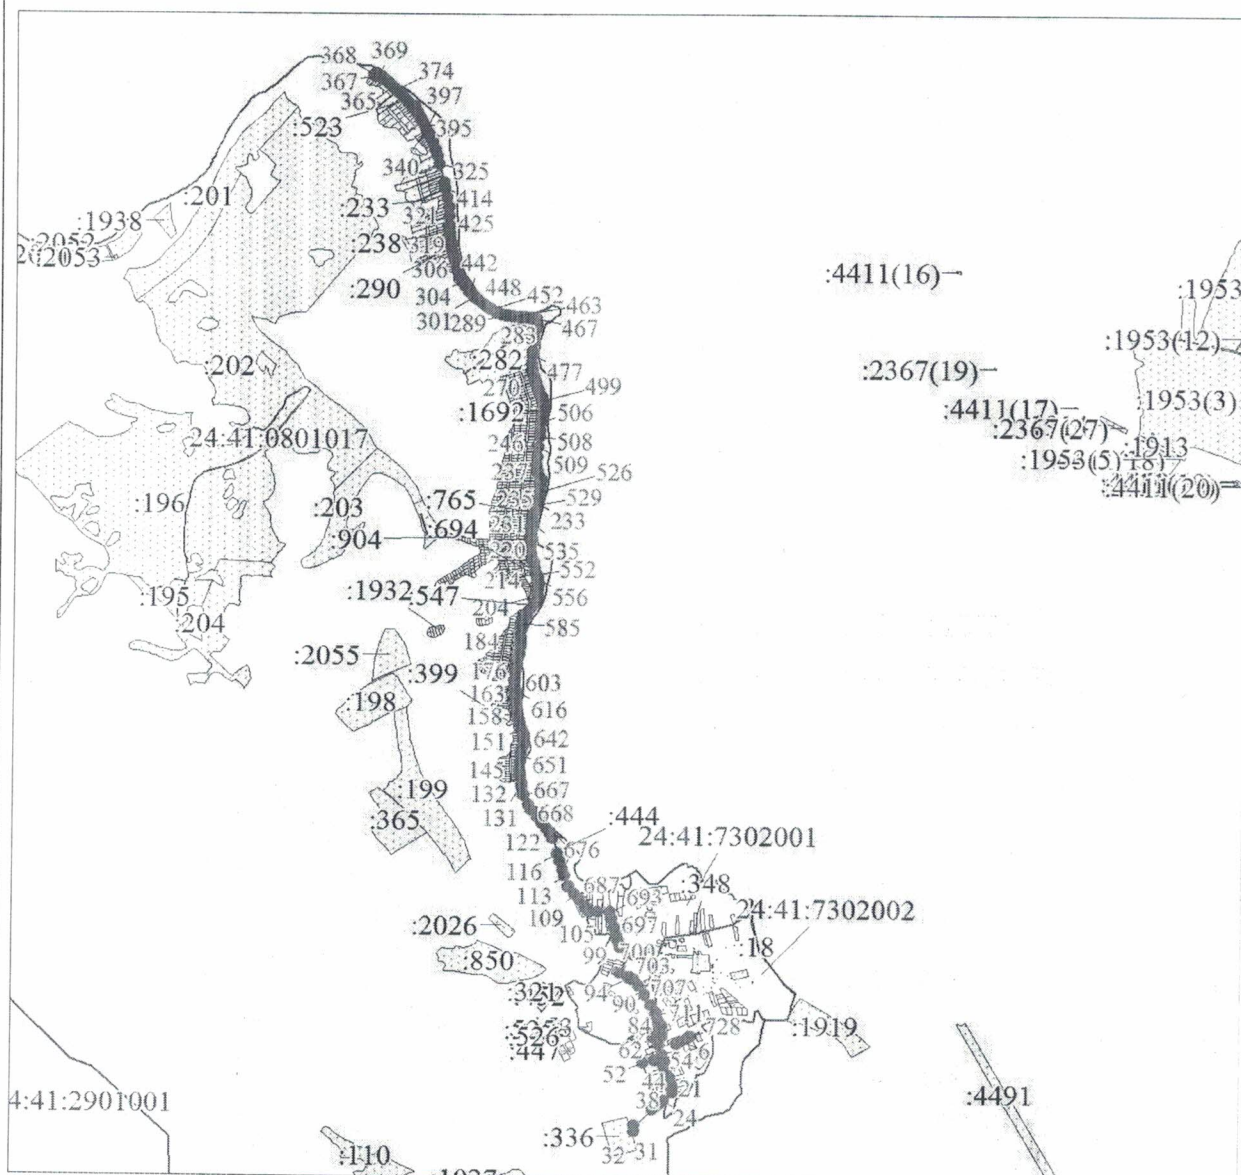

Масштаб 1:50 000

Используемые условные знаки и обозначения:

Условные обозначения



Надписи кадастрового номера земельного участка, сведения о котором содержатся в ЕГРН



Характерная точка границы публичного сервитута



Проектные границы публичного сервитута



Обозначение кадастрового квартала