


Схема расположения границ публичного сервитута

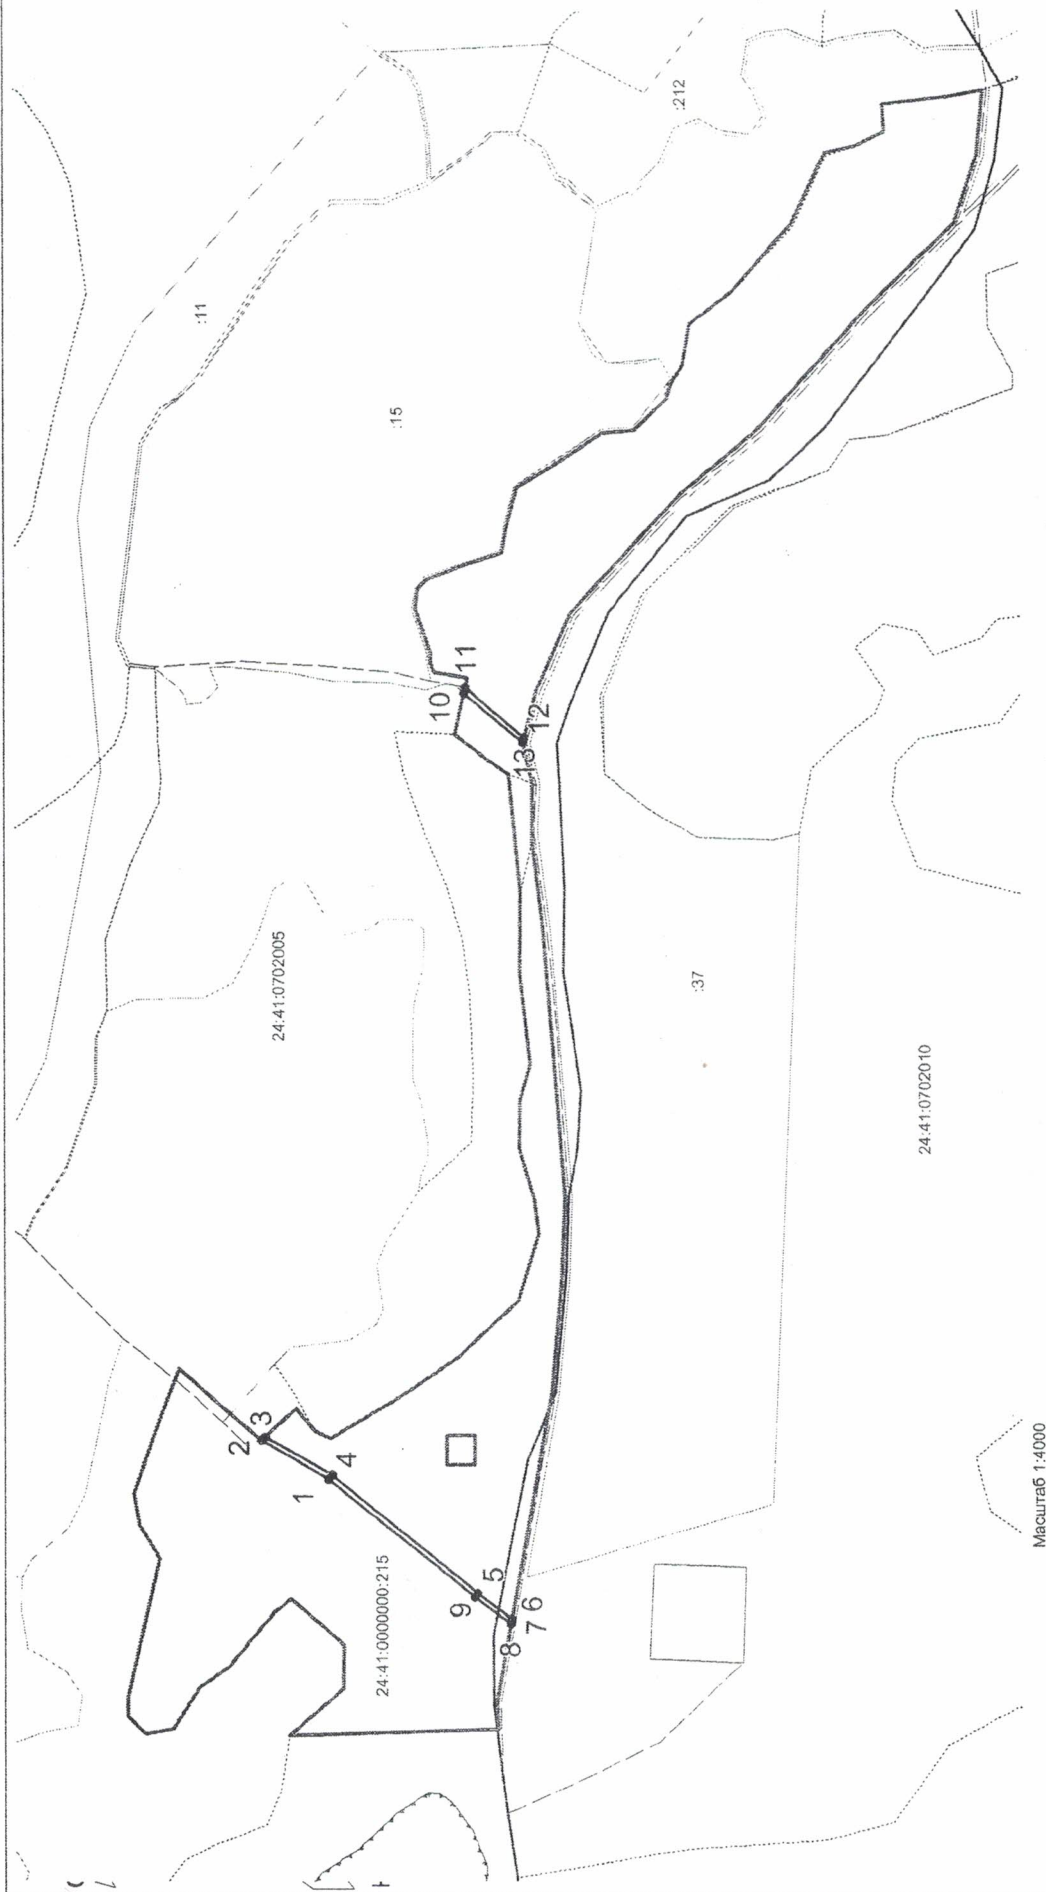

ле обозначения:

- Простые правила публичного сервиса
- Характерные точки границ публичного сервиса
- Кадастровый номер земельного участка, в отношении которого испрашивается публичный сервис
- Границы земельного участка, в отношении которого испрашивается публичный сервис
- Границы кадастрового квартала
- Кадастровый номер земельного участка, в отношении которого испрашивается публичный сервис

Масштаб 1:4000