



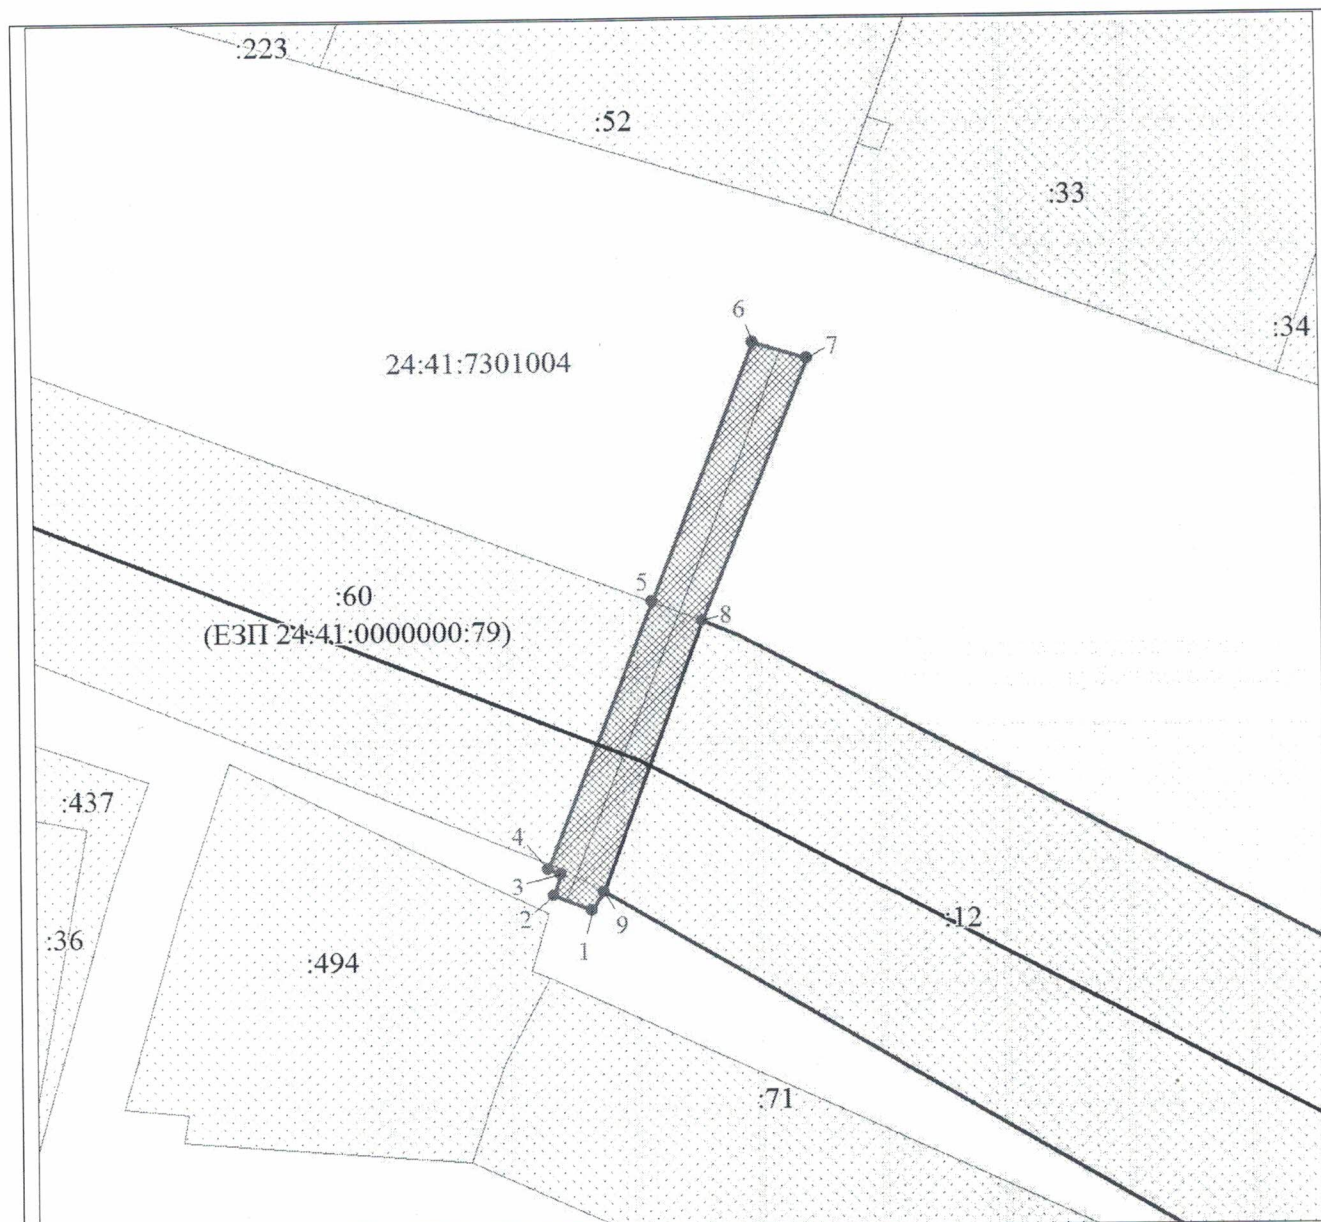

Масштаб 1:1300

Условные обозначения:

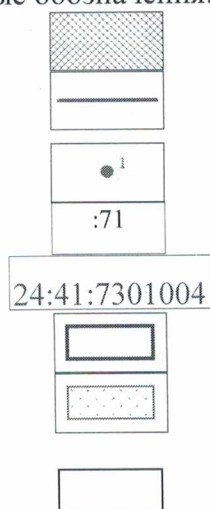

Проектные границы публичного сервитута

Инженерное сооружение, в целях размещения которого устанавливается публичный сервитут

Характерная точка границы публичного сервитута

Надписи кадастрового номера земельного участка, сведения о котором содержатся в ЕГРН

Обозначение кадастрового квартала

Граница кадастрового квартала

Существующая часть границы, имеющиеся в ЕГРН сведения о которой достаточны для определения ее местоположения

Объекты капитального строительства