УТВЕРЖДЕНА
Постановлением администрации
Шарыповского муниципального
округа
От _____№_____
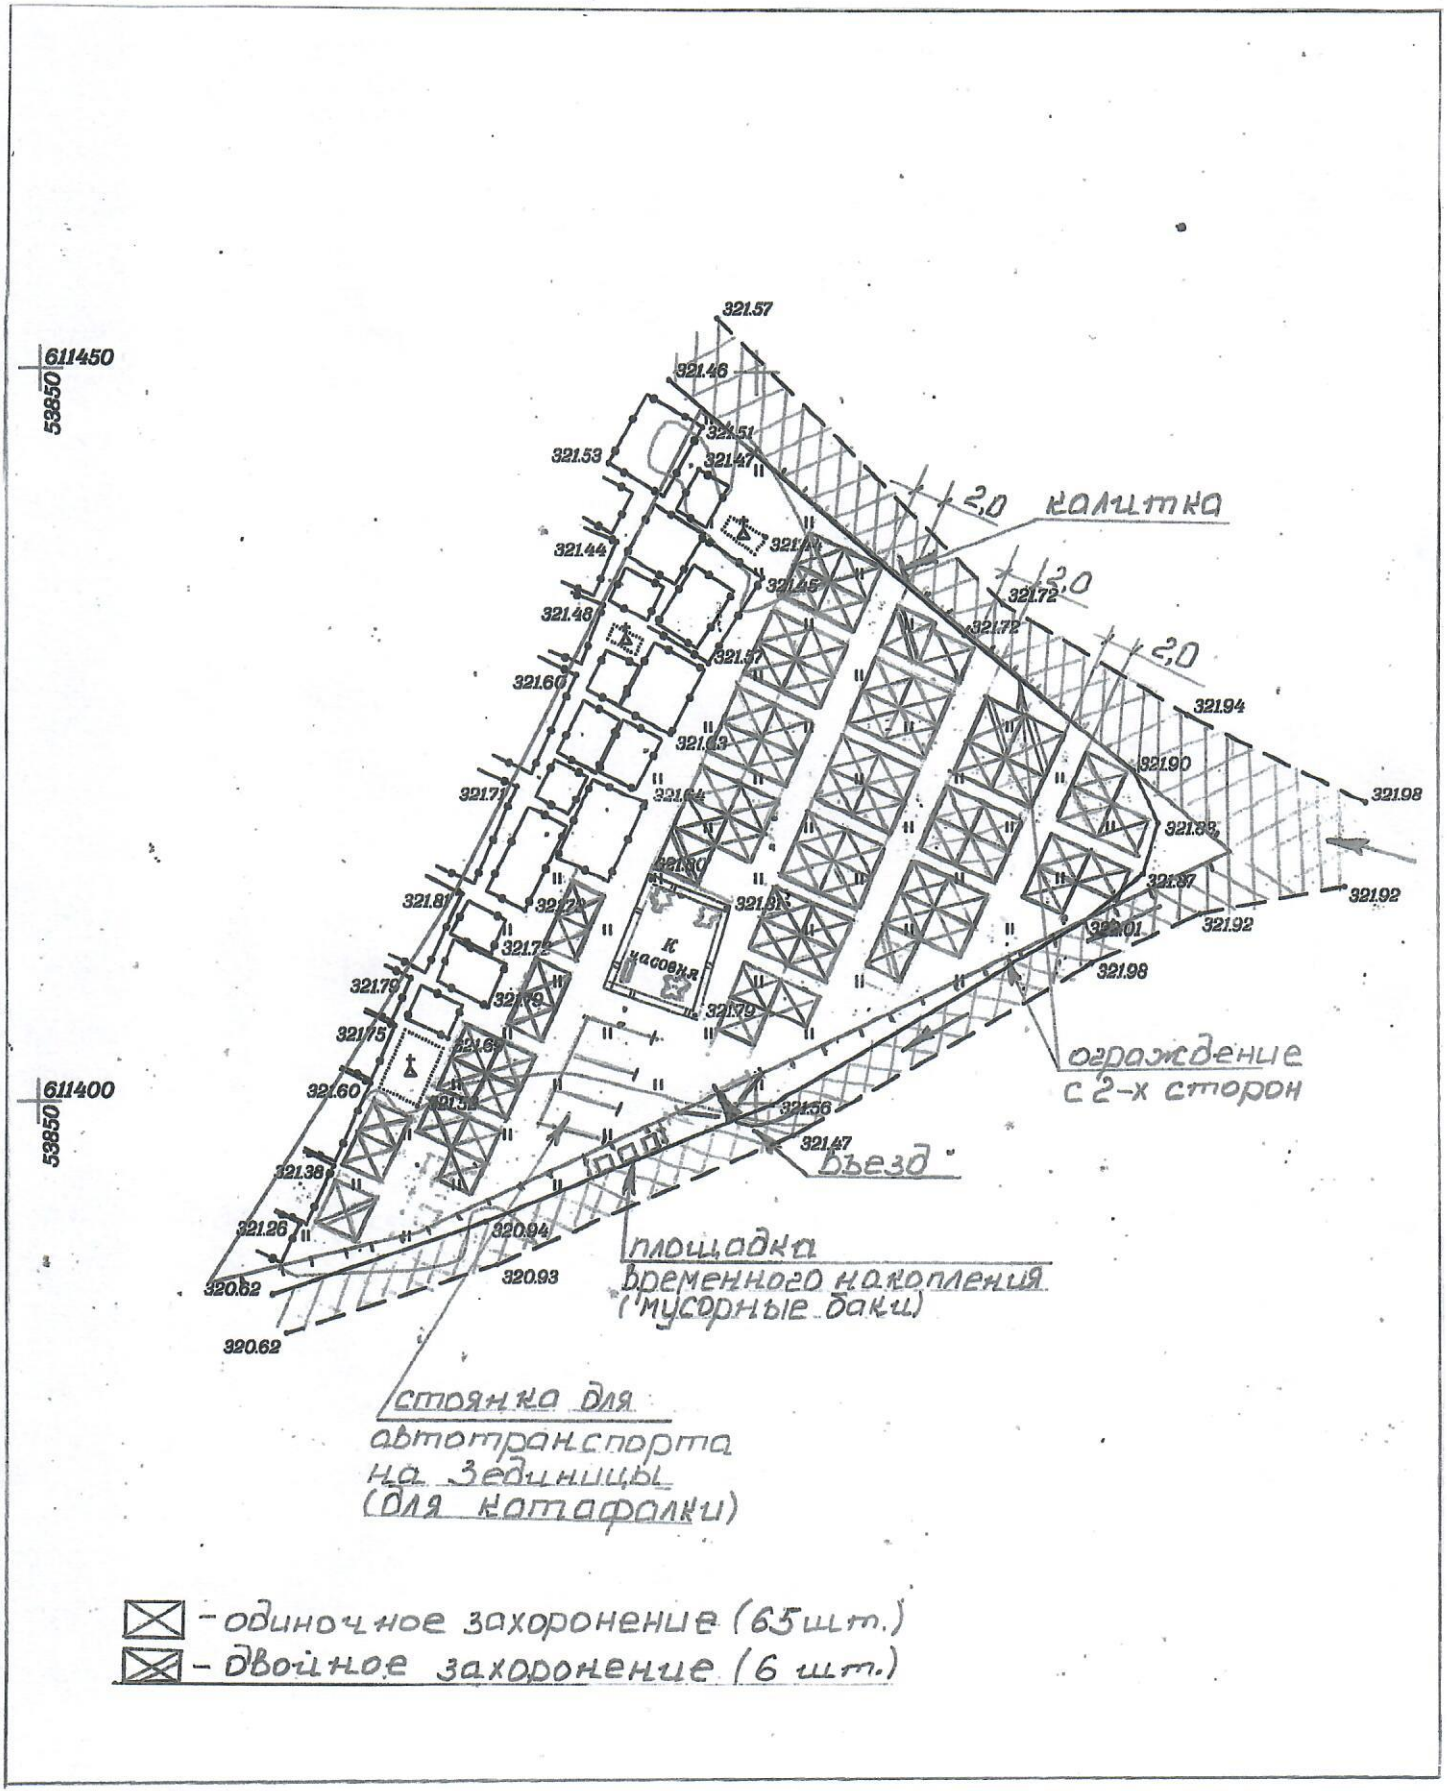
Схема захоронений на Аллее Воинской Славы